
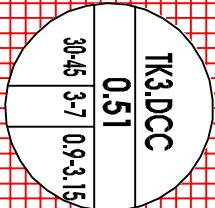
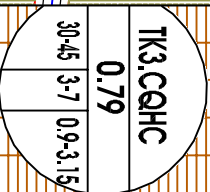


SỞ ĐỎ VỊ TRÍ KHU ĐẤT

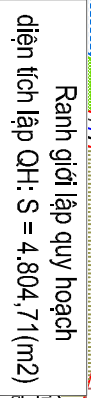

	DÂY DỪNG PHẢI THIÊN
	MẶT NƯỚC
	CÂY XANH ĐO-TT
	CÂY XANH ĐƠN VỊ Ở
	CÂY XANH ĐO THỊ
	DÂY TRỒNG LÚA
	DÂY TÓN GẠO - 1IN NGƯỜI DÙNG
	DÂY QUÂN SỰ
	HÀNH LANG CÂY XANH CÁCH
	DÂY HẠ TĂNG KỸ THUẬT - BÊN XÃ
	DÂY HẠ TĂNG KỸ THUẬT - BÊN XÃ
	DÂY NGİLİA TRANG

[illegible]

5







2



2

KỶ HIỆU MẶT CẮT

CAO ĐỘ THIẾT KẾ (M)
CAO ĐỘ TỰ NHIÊN (M)

TÊN NÚT

ĐƯỜNG ĐỒNG MỨC CHÍNH

CHỈ GIỚI ĐƯỜNG ĐỎ (CGĐĐ)

LÔNG ĐƯỜNG

TÌM ĐƯỜNG

RANH GIỚI LẬP QUY HOẠCH

KÝ HIỆU MẶT CẮT

CƠ QUAN PHÊ DUYẾT:

KÈM THEO QUYẾT ĐỊNH SỐ:/QĐ-UBND NGÀY THÁNG NĂM 2024

PHÒNG QUẢN LÝ ĐỒ THỊ - UBND THÀNH PHỐ SẦM SƠN
KÈM THEO VĂN BẢN SỐ:/BC-QLĐT NGÀY THÁNG NĂM 2024

CƠ QUAN THỎA THUẬN:
SỞ XÂY DỰNG THANH HÓA
KÈM THEO VĂN BẢN SỐ:/SXĐ-QH NGÀY THÁNG NĂM 2024

CƠ QUAN TỔ CHỨC LẬP QUY HOẠCH:
ỦY BAN NHÂN DÂN PHƯỜNG QUẢNG THỌ

KEM THEO CÁCH HÌNH SƠ:/11/03/2018 NGÀY THÁNG NĂM 2024

CÔNG TRÌNH - ĐỊA ĐIỂM:

QUY HOẠCH TỔNG MẶT BẰNG TỶ LỆ 1/500

TRUNG TÂM VĂN HÓA THỂ THAO PHƯỜNG GIẢNG THO


TÊN BẢN VẼ:

BẢN VẼ: GH -	GHÉP: 1A2	TỶ LỆ: 1/500	NGÀY:-20...
--------------	-----------	--------------	-------------------

THIẾT KẾ	HOÀNG NHẬT MINH	
CHỦ TRÌ	NGUYỄN THẾ SƠN	

CHỦ NHIỆM	TÊ VĂN MINH	
TRƯỞNG	NGÔ SỸ DUY	
KCS CÔNG TY	NGÔ SỸ DUY	

GIAM DỐC


TRAN CHI THUC

 **VIA PHAI TRIỂN ANH MINH**
ĐC: LÔ 927 NGŨ NGŨ ĐƯỜNG BÙI MIỀN, P. ĐÔNG HƯNG
TP. THẠNH HÓA • EMAIL: BAVE.APM@VTCORG.VN

QUY HOẠCH TỔNG MẶT BẰNG TỶ LỆ 1/500

TRUNG TÂM VĂN HÓA THỂ THAO PHƯỜNG QUẢNG THỌ - THÀNH PHỐ SẦM SƠN

BẢN VẼ CHUẨN BỊ KỸ THUẬT - KHỐI LƯỢNG SAN NỀN

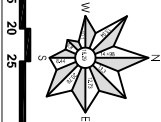

Bảng tọa độ mốc ranh giới lập quy hoạch			
Hệ tọa độ VN-2000			
Tên điểm	Tọa độ X	Tọa độ Y	
M1	2184762.57	590148.76	
M2	2184754.58	590183.03	
M3	2184750.19	590202.49	
M4	2184746.99	590217.66	
M5	2184702.79	590204.94	
M6	2184677.90	590197.80	
M7	2184681.85	590182.69	
M8	2184692.97	590134.95	

KÝ HIỆU:

— RANH GIỚI LẬP QUY HOẠCH

— TIM ĐƯỜNG

— LÒNG ĐƯỜNG

— CHỈ GIỚI ĐƯỜNG ĐỒ (CGDD)

— ĐƯỜNG ĐỒNG MỨC CHÍNH

TÊN NÚT

CAO ĐỘ THIẾT KẾ (M)

CAO ĐỘ TỰ NHIÊN (M)

KÝ HIỆU MẶT CẮT

C5

0.24

99.43

23.86

- TÊN ĐẤT

- CHENG CAO 0

- DIỆN TÍCH 0

- KHỐI LƯỢNG

CD TỰ NHIÊN

NÚT LƯỚI

CHENG CAO

CD THIẾT KẾ

3.42

0.43

TÊN NÚT LƯỚI

CD TỰ NHIÊN

NÚT BIÊN

CHENG CAO

CD THIẾT KẾ

3.85

0.43

CƠ QUAN PHÊ DUYỆT:

ỦY BAN NHÂN DÂN THÀNH PHỐ SẦM SƠN

KÊNH THEO QUY ĐỊNH SỐ:SỐ-UBND NGÀY: THÁNG: NĂM 2024

CƠ QUAN THẨM ĐỊNH:

PHÒNG QUẢN LÝ ĐÔ THỊ - UBND THÀNH PHỐ SẦM SƠN

KÊNH THEO VĂN BẢN SỐ:SỐ-GUJ NGÀY: THÁNG: NĂM 2024

CƠ QUAN THỎA THUẬN:

SỞ XÂY DỰNG THÀNH HÒA

KÊNH THEO VĂN BẢN SỐ:SỐ-CH NGÀY: THÁNG: NĂM 2024

CƠ QUAN TỔ CHỨC LẬP QUY HOẠCH:

ỦY BAN NHÂN DÂN PHƯỜNG QUẢNG THỌ

KÊNH THEO TỜ TRÌNH SỐ:TỜ-UBND NGÀY: THÁNG: NĂM 2024

CÔNG TRÌNH: ĐỊA ĐIỂM:

QUY HOẠCH TỔNG MẶT BẰNG TỶ LỆ 1/500

TRUNG TÂM VĂN HÓA THỂ THAO PHƯỜNG QUẢNG THỌ

THÀNH PHỐ SẦM SƠN

TÊN BẢN VẼ:

BẢN VẼ CHUẨN BỊ KỸ THUẬT - KHỐI LƯỢNG SAN NỀN

BẢN VẼ: CH -	CHUYÊN TÀI	TỶ LỆ: 1/500	NGÀY:/...../2024
THIẾT KẾ	HOÀNG NHẬT NINH		
CHỈ TRỊ	NGUYỄN THẾ SƠN		
CHỈ NHIỆM	LÊ VĂN NINH		
TRƯỞNG	NGO SĨ DUY		
KCS CÔNG TY	NGO SĨ DUY		
GIÁM ĐỐC			


TRẦN CHÍ THỨC

CÔNG TY TNHH TƯ VẤN XÂY DỰNG



BẢNG KHỐI LƯỢNG SAN NỀN			
HÀNG	DT ĐẬP	KL ĐẬP	DT ĐÀO
Hàng 7	509.45	135.08	34.15
Hàng 6	684.37	148.96	28.28
Hàng 5	675.60	161.64	34.59
Hàng 4	657.31	170.43	52.26
Hàng 3	698.65	178.64	10.86
Hàng 2	643.09	119.71	66.44
Hàng 1	668.62	74.59	40.93
Tổng	4537.09	989.05	267.51

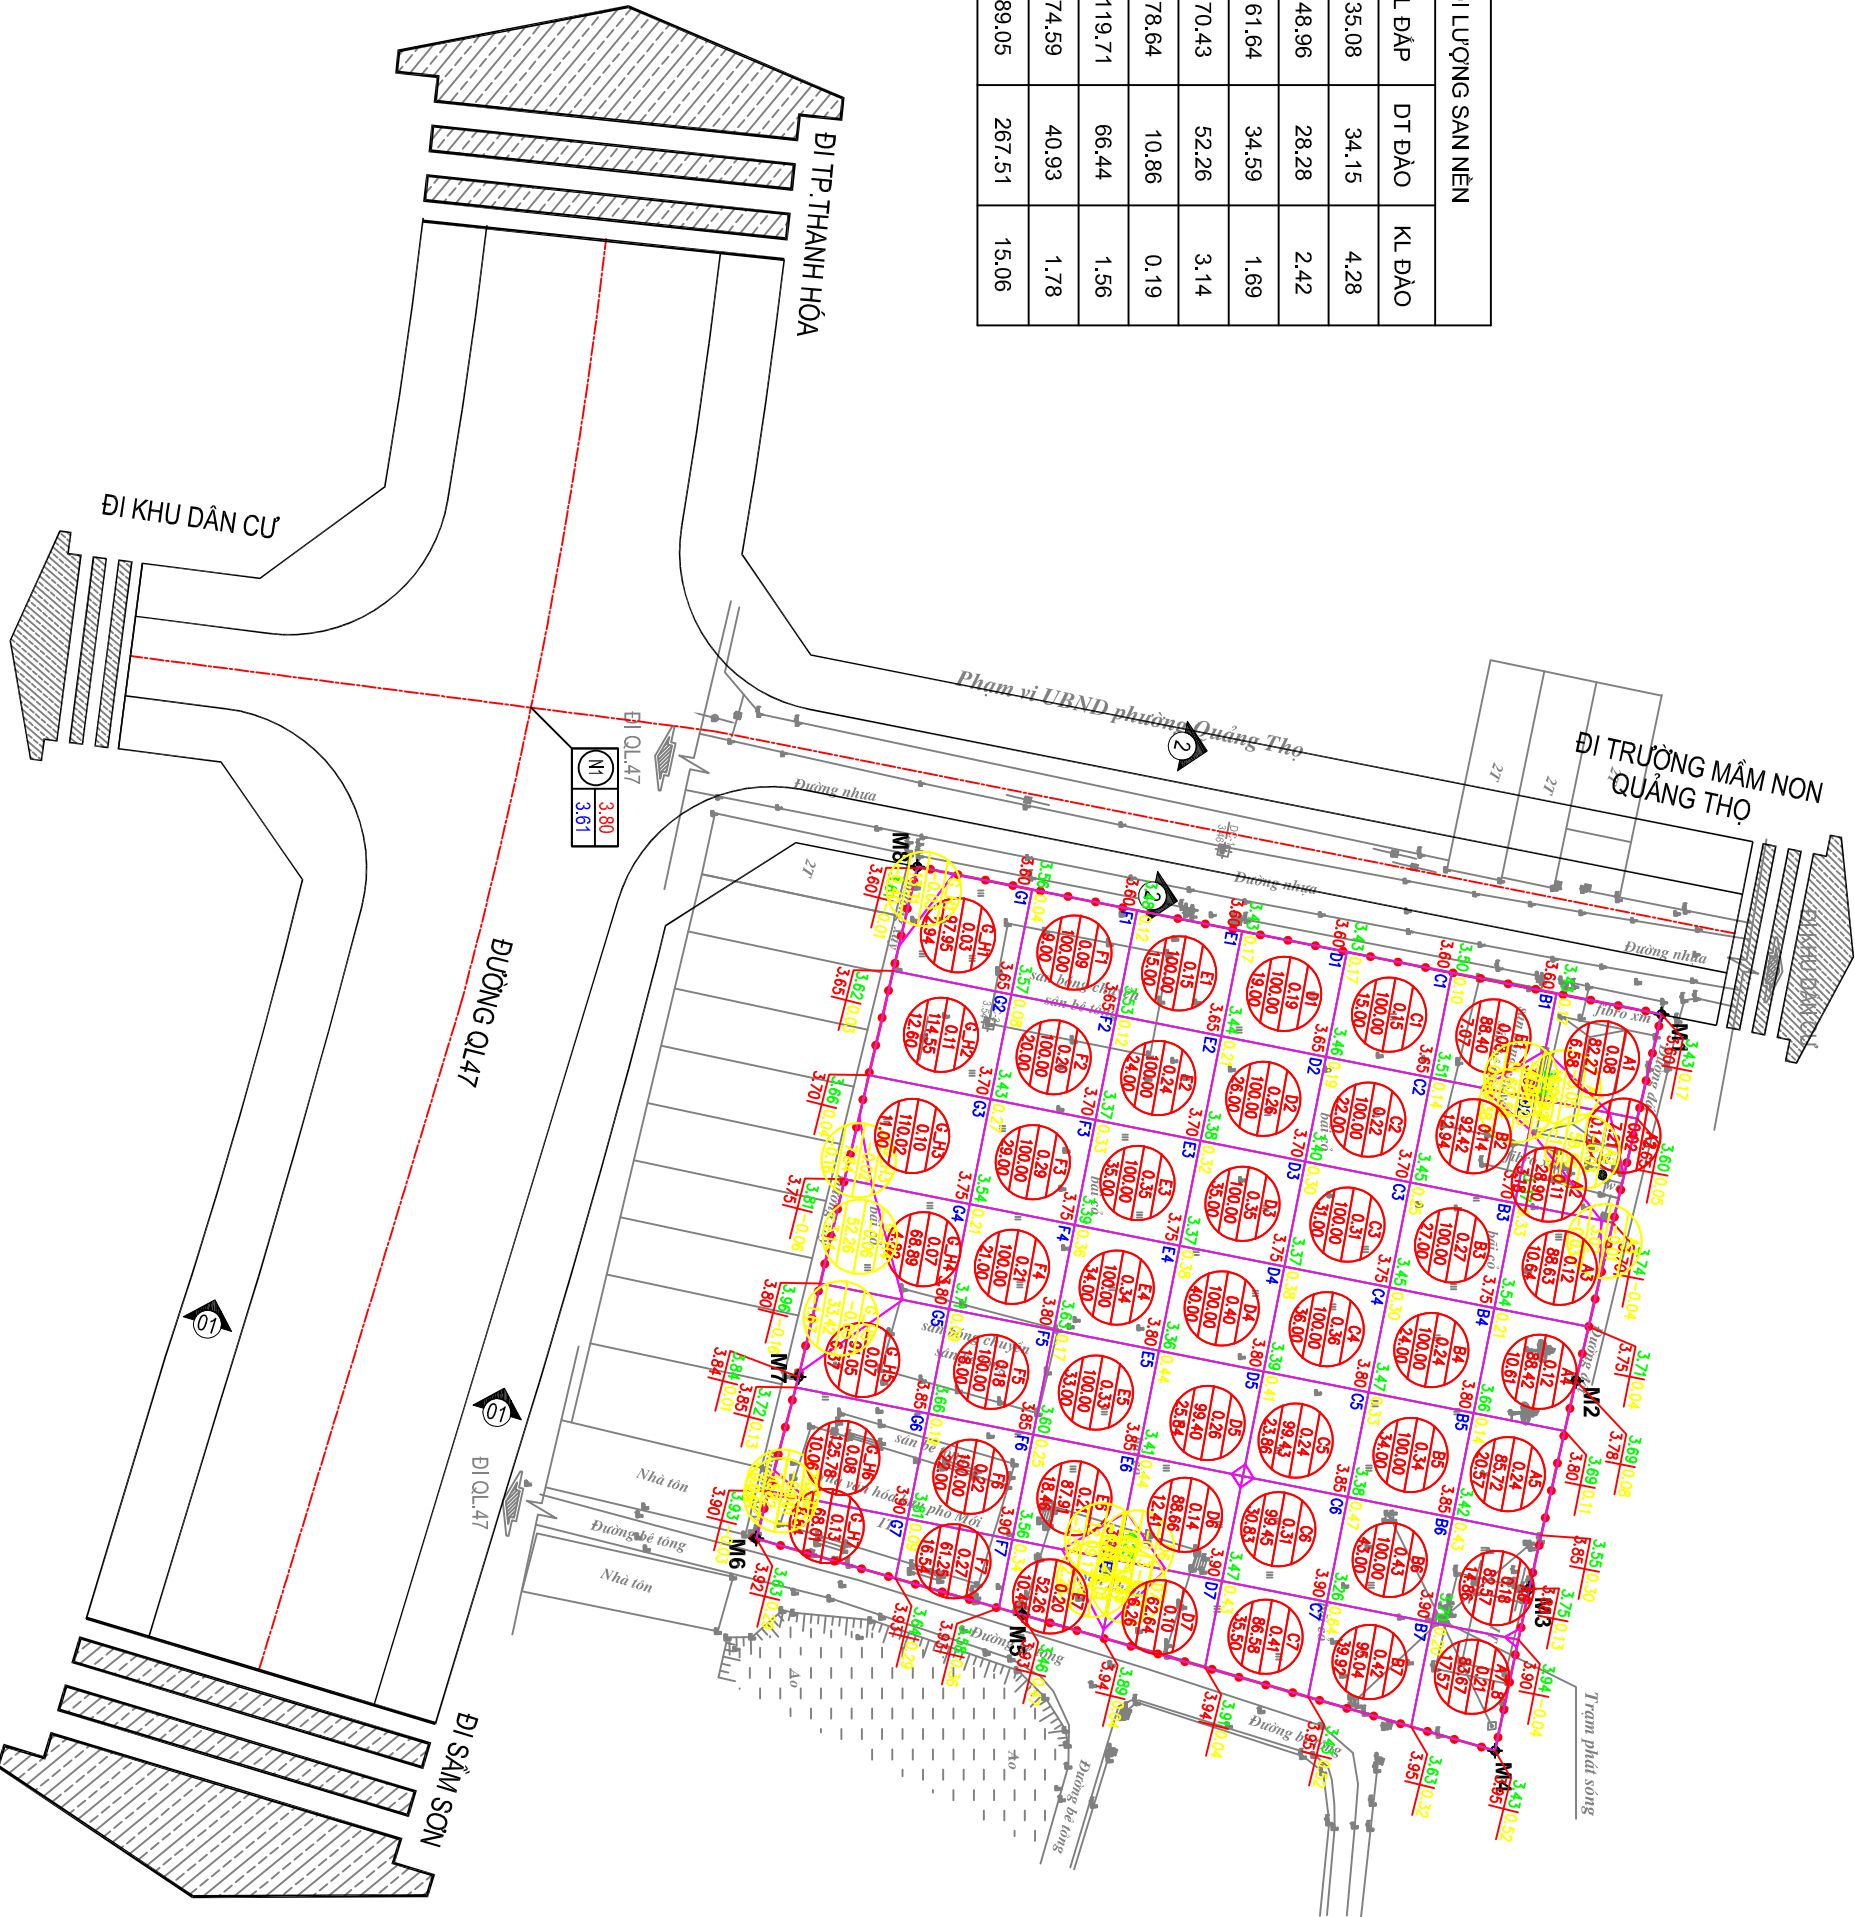




QUY HOẠCH TỔNG MẶT BẰNG TỶ LỆ 1/500

TRUNG TÂM VĂN HÓA THỂ THAO PHƯỜNG QUẢNG THỌ - THÀNH PHỐ SẦM SƠN


BẢN VẼ HỆ THỐNG CÔNG TRÌNH HẠ TẦNG KỸ THUẬT - THOÁT NƯỚC THẢI

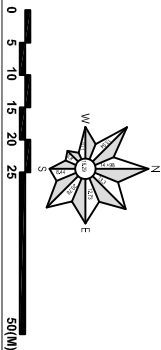

Bảng tọa độ mốc ranh giới quy hoạch			
Hệ tọa độ VN-2000			
Tên điểm	Tọa độ X	Tọa độ Y	
M1	2184762.57	590148.76	
M2	2184754.58	590183.03	
M3	2184750.19	590202.49	
M4	2184746.99	590217.66	
M5	2184702.79	590204.94	
M6	2184677.90	590197.80	
M7	2184681.85	590182.69	
M8	2184692.97	590134.95	

- KÝ HIỆU
- RANH GIỚI LẬP DỰ ÁN
 - ỐNG CẤP NƯỚC HIỆN CÓ
 - ỐNG CẤP NƯỚC THIẾT KẾ
 - ỐNG CẤP NƯỚC PHÒNG CHÁY
 - ĐƯỜNG KINH - CHIỀU DÀI ỐNG
 - TRỤ CỨU HỎA

- GHI CHÚ
- CÔNG CHÍNH
 - CÔNG PHỤ
 - NHÀ HỒI TRƯỜNG VĂN HÓA
 - SÂN BÓNG BÀ VÀ ĐƯỜNG CHẠY
 - BỂ NƯỚC PCCC
 - NHÀ BƠM NƯỚC PCCC

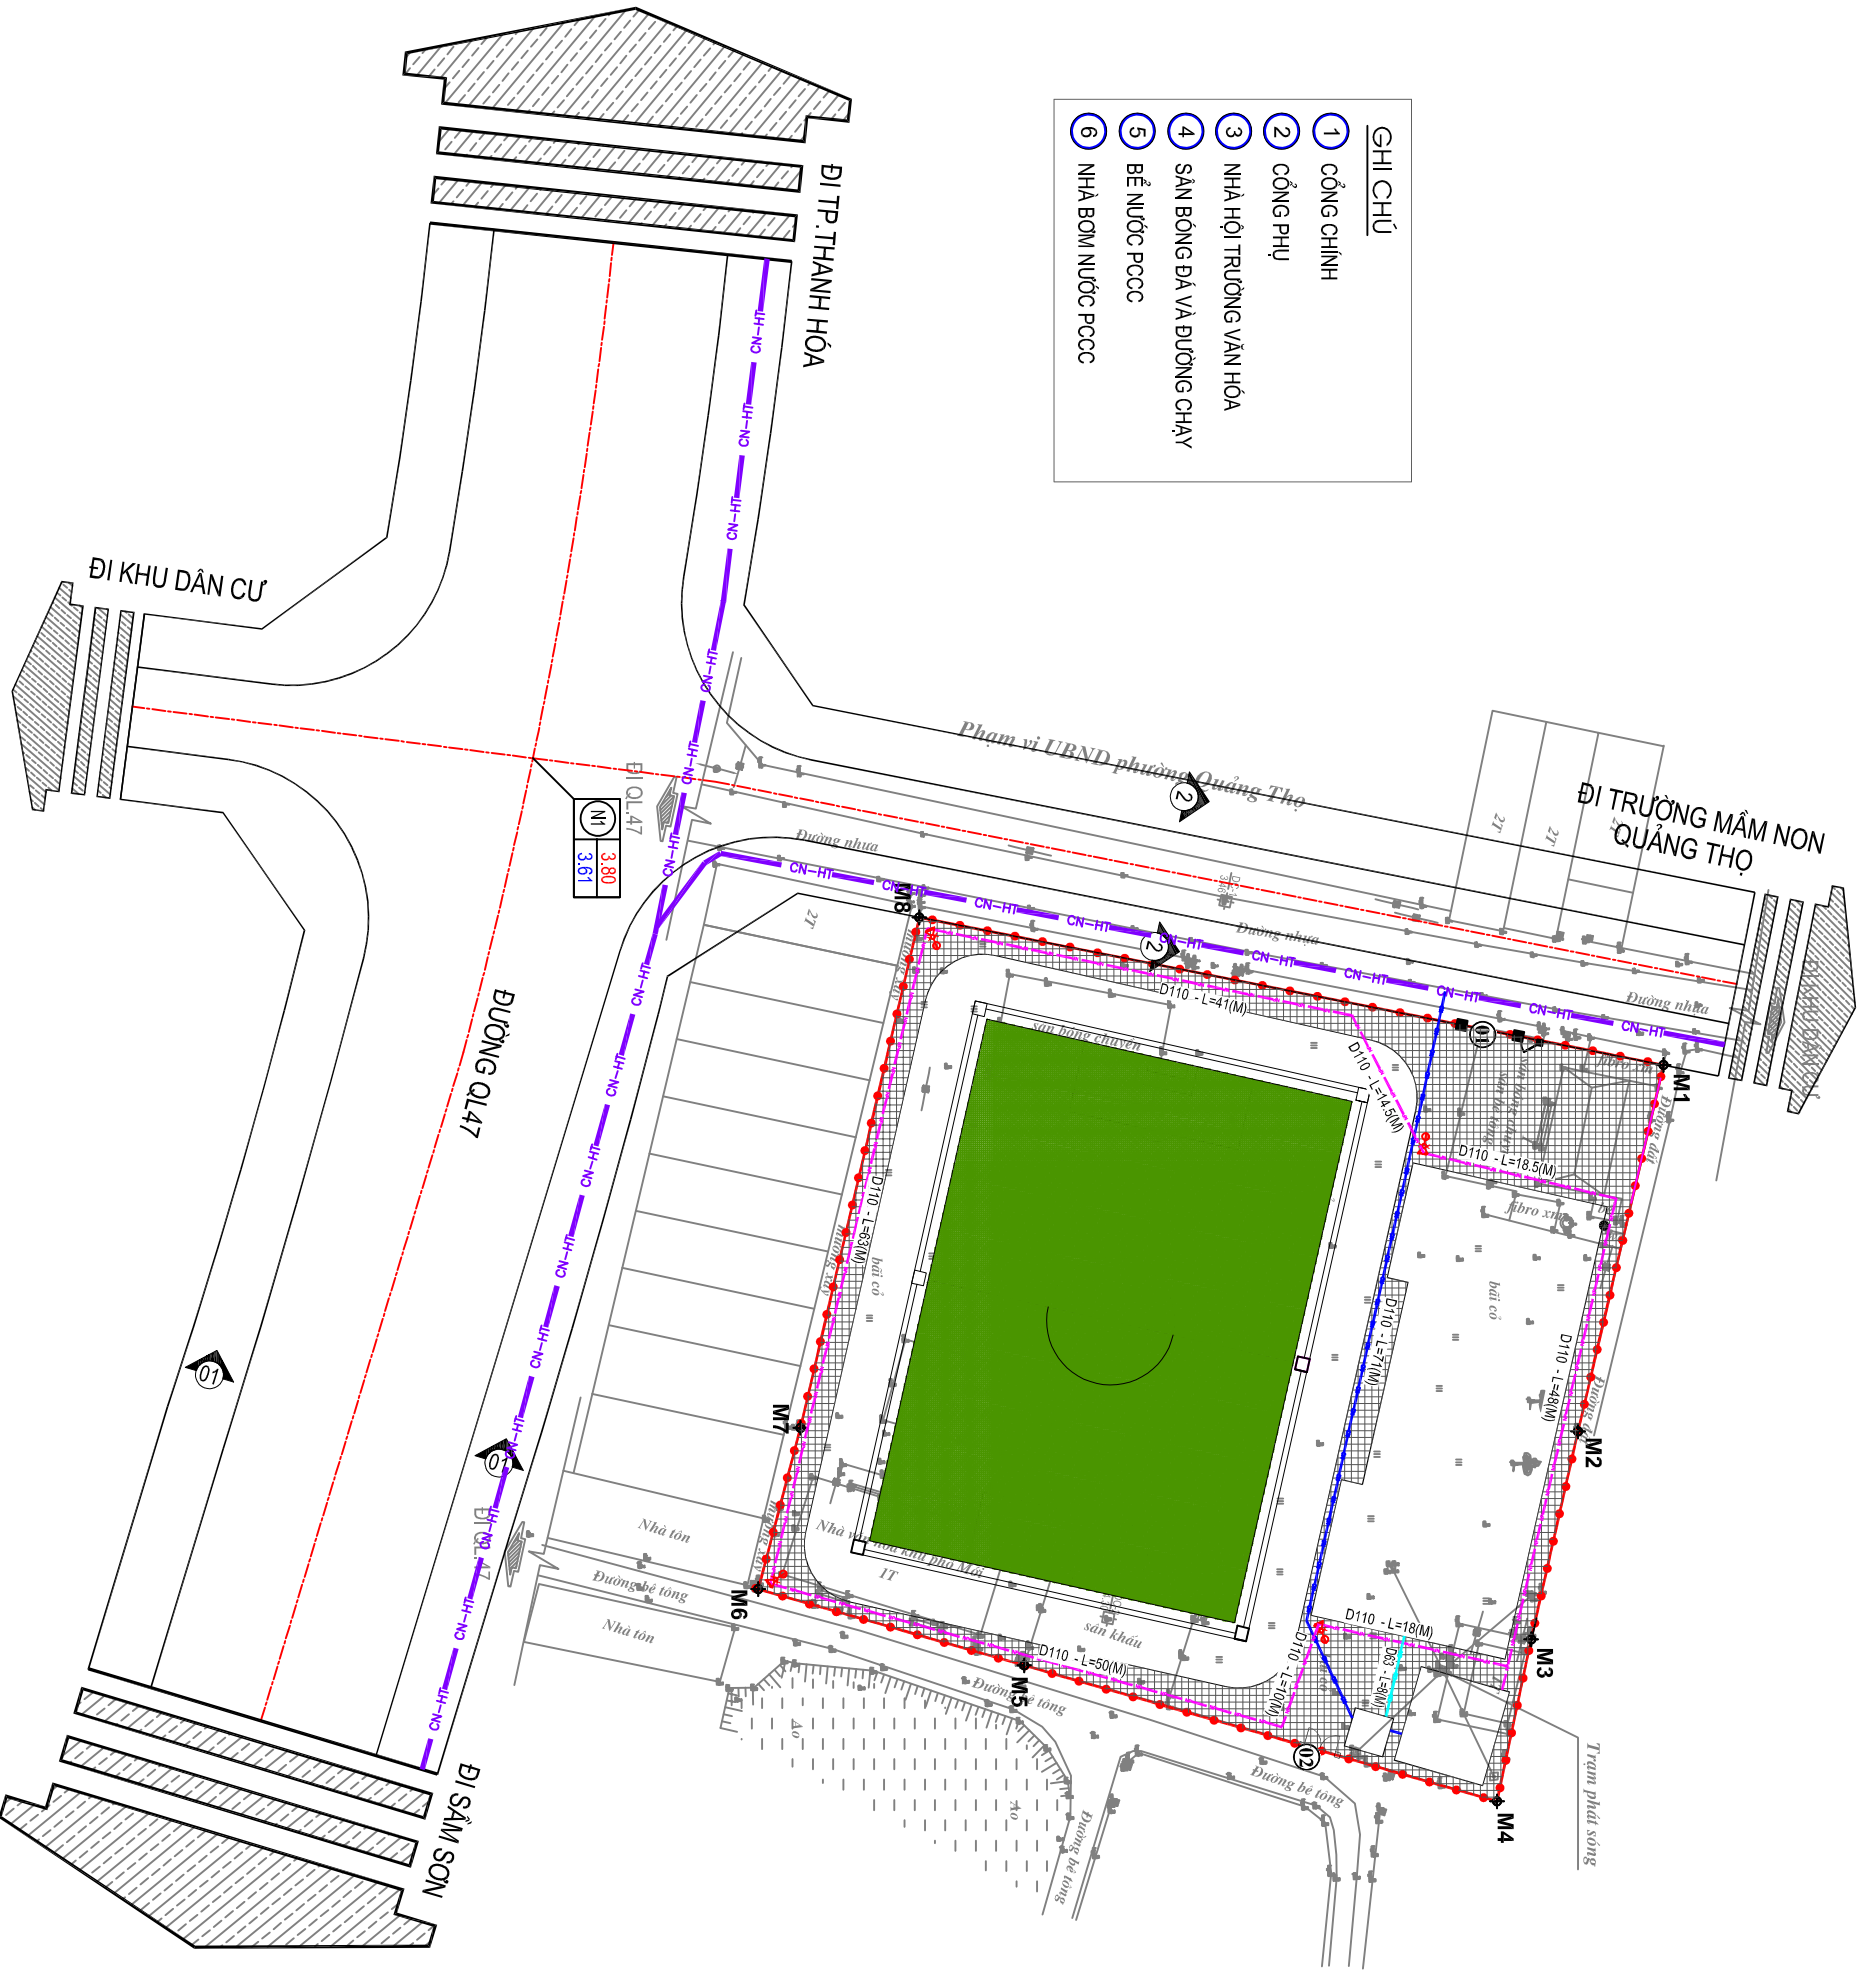

BẢN VẼ HỆ THỐNG CÔNG TRÌNH THOÁT NƯỚC THẢI			
BẢN VẼ: Ghi -	Giới: 1A2	Tỷ lệ: 1/500	Ngày:/...../2024
Thiết kế	HOÀNG NHẬT MINH		
Chủ trì	NGUYỄN THỊ SƠN		
Chủ nhiệm	LÊ VĂN MINH		
Phòng	NGO SĨ DUY		
KCS, Công ty	NGO SĨ DUY		
Giám đốc			
TRẦN CHÍ THỨC			
CÔNG TY TNHH TƯ VẤN XÂY DỰNG			
ĐƠN VỊ THIẾT KẾ			
ĐƠN VỊ THIẾT KẾ			
ĐƠN VỊ THIẾT KẾ			

CƠ QUAN PHÊ DUYỆT:

ỦY BAN NHÂN DÂN THÀNH PHỐ SẦM SƠN

Kèm theo quyết định số:/QB-UBND NGÀY: THÁNG: NĂM 2024

CƠ QUAN THẨM ĐỊNH:

PHÒNG QUẢN LÝ ĐÔ THỊ - UBND THÀNH PHỐ SẦM SƠN

Kèm theo văn bản số:/BC-QĐTNGAY: THÁNG: NĂM 2024

SƠ XÂY DỰNG THÀNH HỒA

Kèm theo văn bản số:/SĐ-QĐTNGAY: THÁNG: NĂM 2024

CƠ QUAN TỔ CHỨC LẬP QUY HOẠCH:

ỦY BAN NHÂN DÂN PHƯỜNG QUẢNG THỌ

Kèm theo tờ trình số:/TR-UBND NGÀY: THÁNG: NĂM 2024


CÔNG TRÌNH: ĐỊA ĐIỂM:

QUY HOẠCH TỔNG MẶT BẰNG TỶ LỆ 1/500

TRUNG TÂM VĂN HÓA THỂ THAO PHƯỜNG QUẢNG THỌ

THÀNH PHỐ SẦM SƠN

BẢN VẼ HỆ THỐNG CÔNG TRÌNH HÀ TẦNG KỸ THUẬT - CUNG CẤP NĂNG LƯỢNG VÀ CHIẾU SÁNG

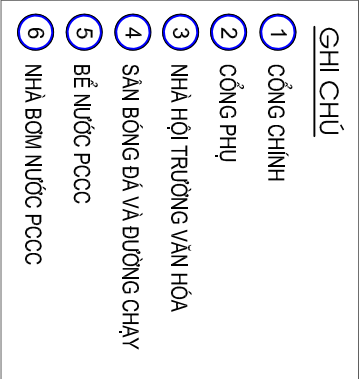

DÈN CHIẾU SÁNG

2

